


Seuil de porte : bleu

Lames : rouge

Lambourde fixées au mur : orange

Lambourde sur plots : gris

Plots : noir

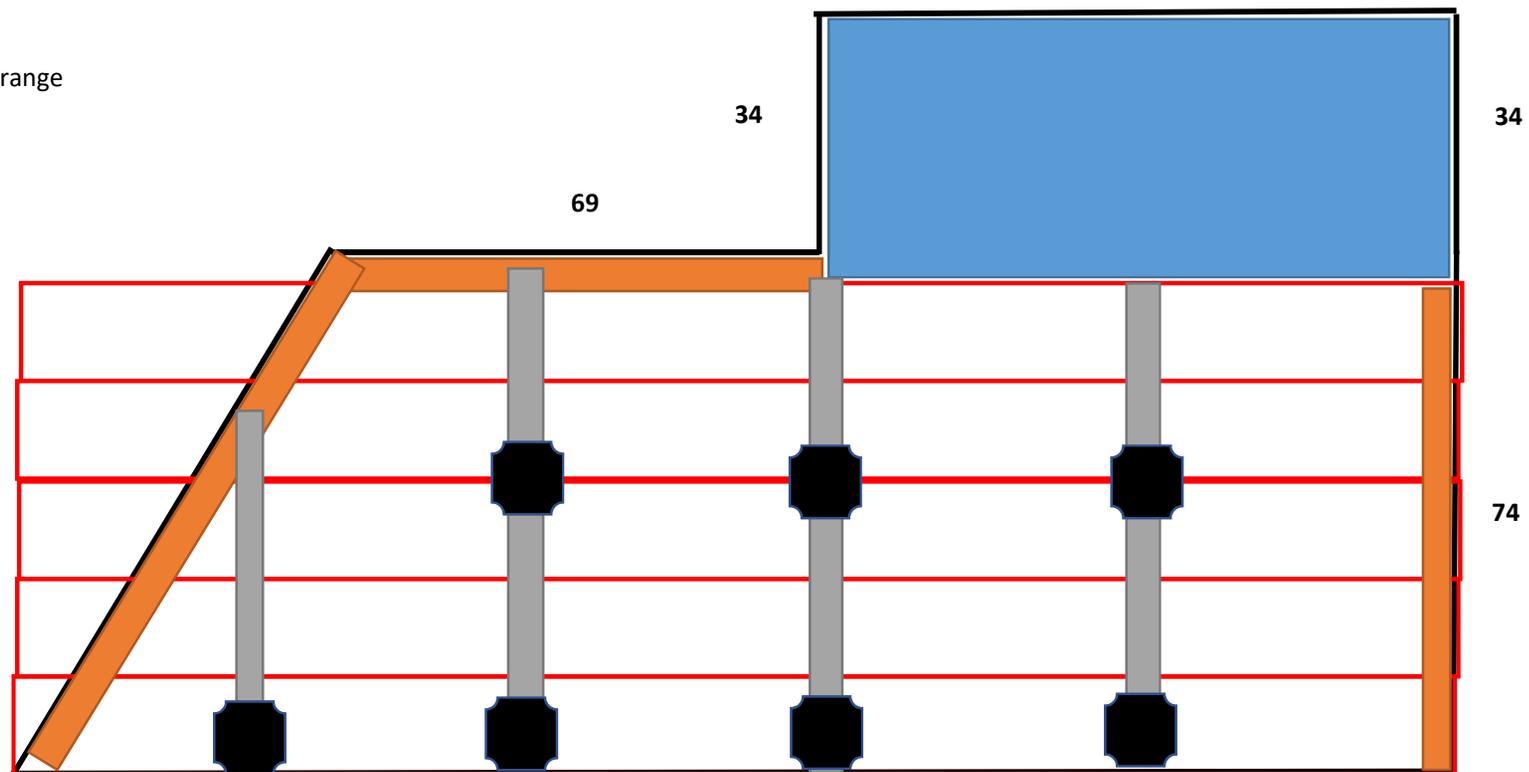

204

